


SITUACE - ROZVRŽENÍ BĚŽECKÝCH TRAS  
A3, 1:500

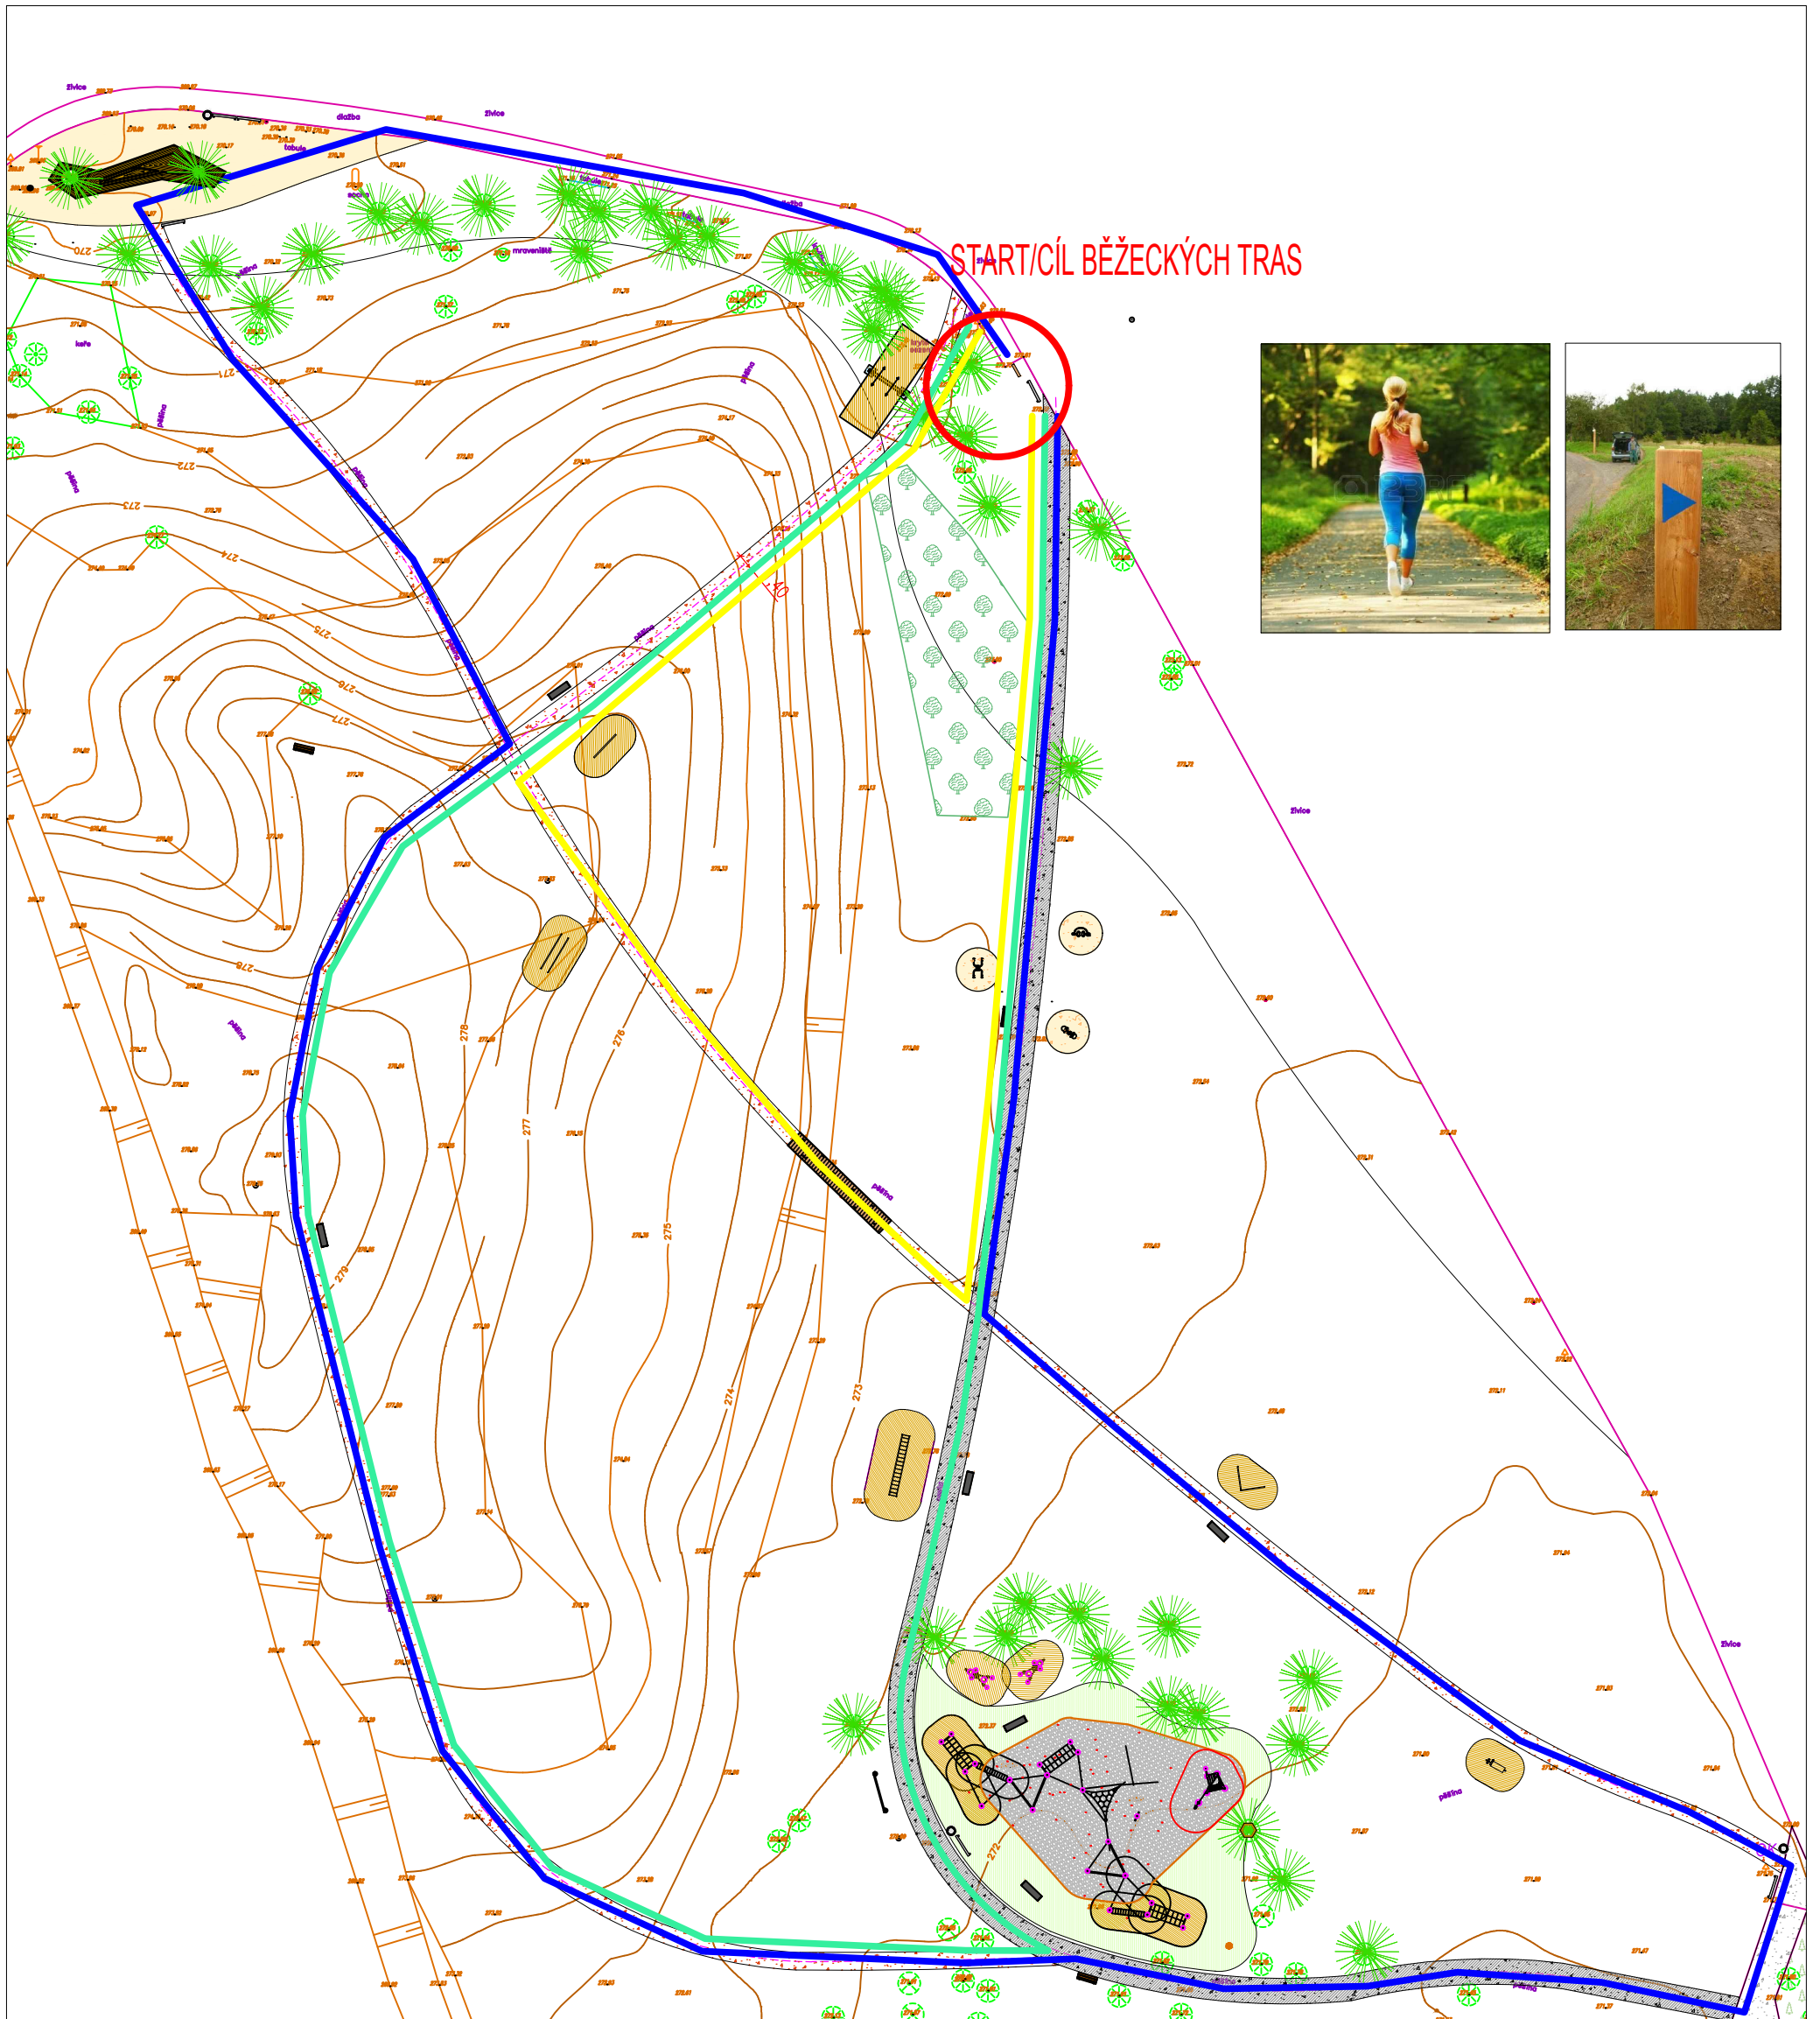

Ing. Ivan Marek  
Martinov 279  
277 13 Kostelec nad Labem  
tel.fax. +420 326 905120  
e-mail: zahrarch@zahrarch.cz  
www.zahrarch.cz



START/CÍL BĚŽECKÝCH TRAS

- Trasa "long" 490m
- Trasa "short" 175m
- Trasa "medium" 310m