


# SPECIFIKACE OPATŘENÍ NA STÁVAJÍCÍM MOBILIÁŘI

A4, 1:300

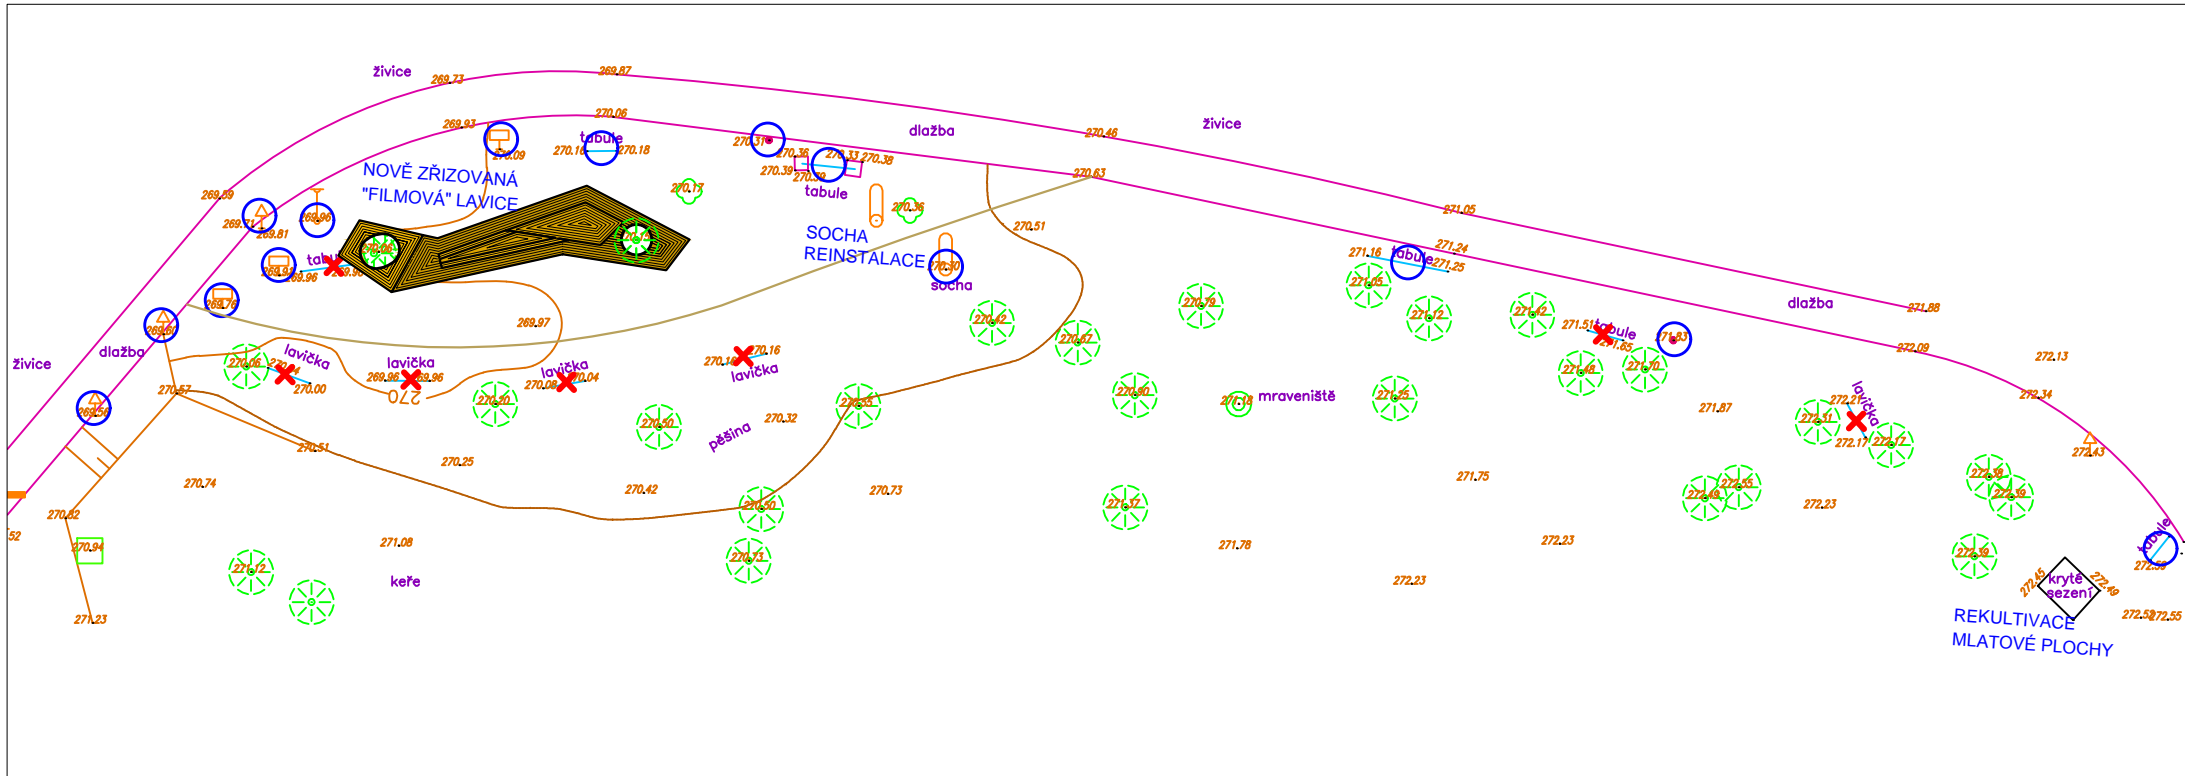

○ Zachovávané nebo reinstalované prvky

✗ Rušené prvky 7ks