



ŘEZ AA' - průběh svahu se zábradlím
1:250

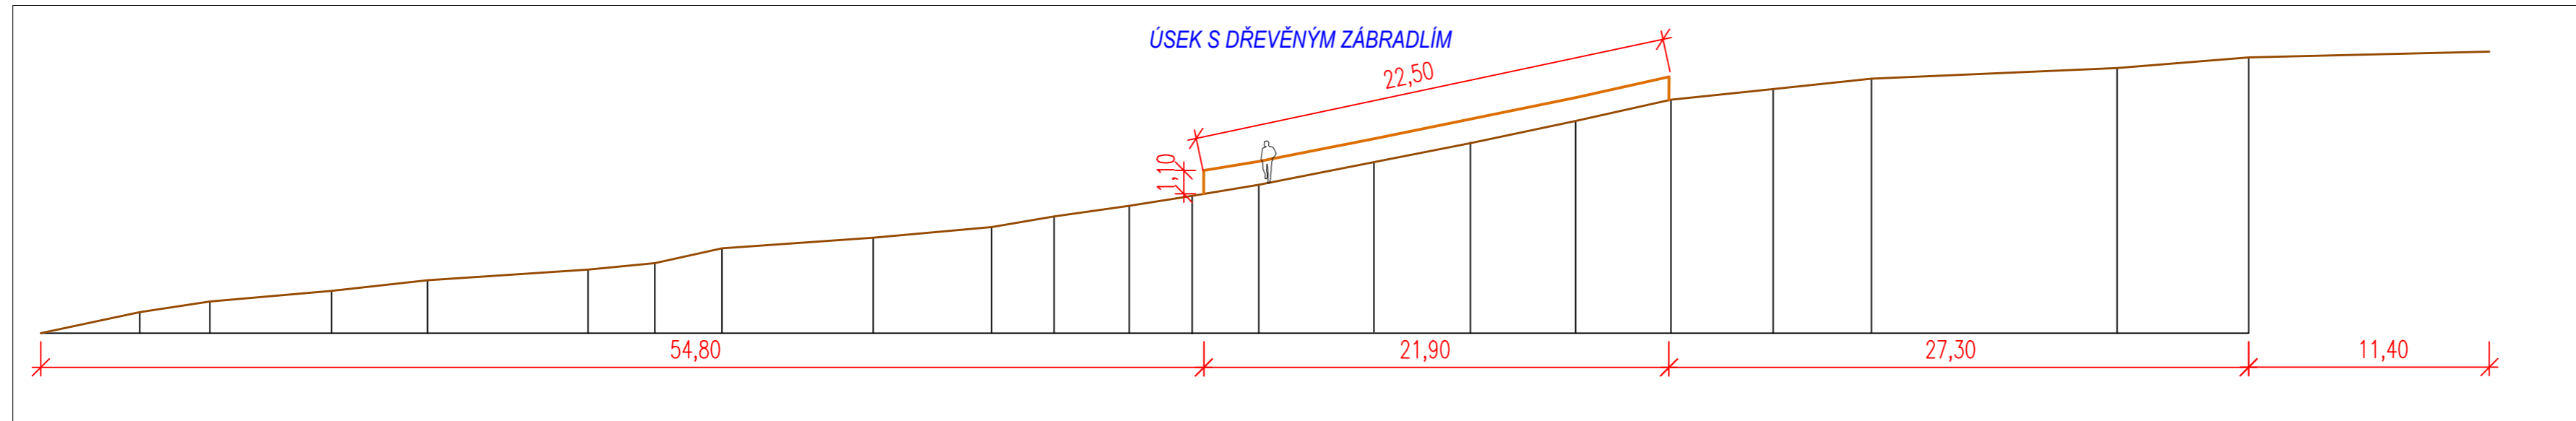

Ing. Ivan Marek
Martinov 279
277 13 Kostelec nad Labem
tel.fax. +420 326 905120
e-mail: zahrarch@zahrarch.cz
www.zahrarch.cz


ŘEZ BB' - dřevěné schodiště
1:150

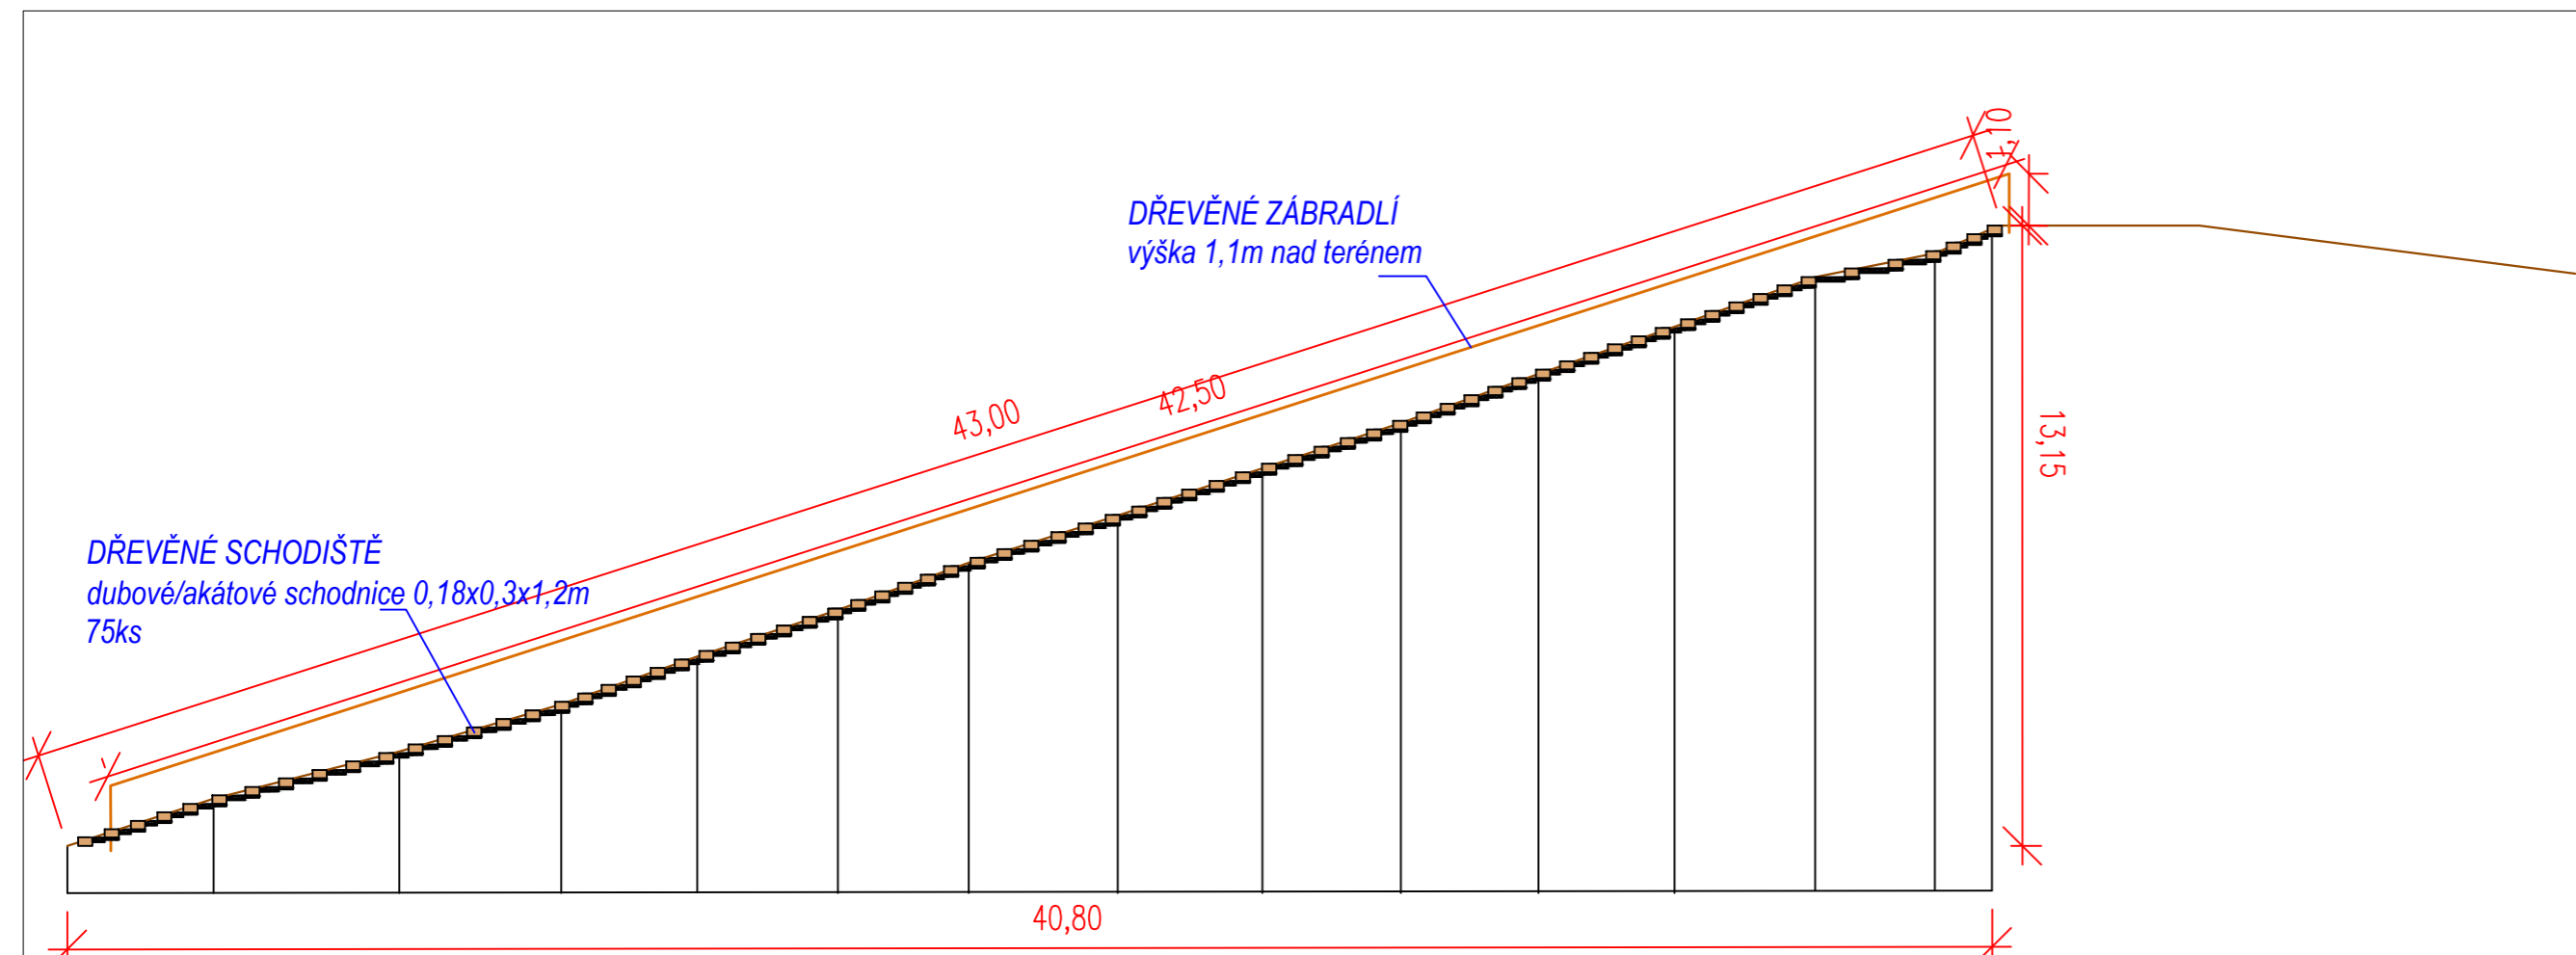

DETAIL KOTVENÍ SCHODNIC

1:25

v závislosti na svažitosti terénu bude mezi jednotlivými stupni doplněn hutněný štěrk frakce 0/16mm v mocnosti 10cm (šíře štěrkových ploch 0,2–0,7m v závislosti na svažitosti terénu)
Jednotlivé schodnice budou podsypány 5cm vrstvou štěrku 16/32mm

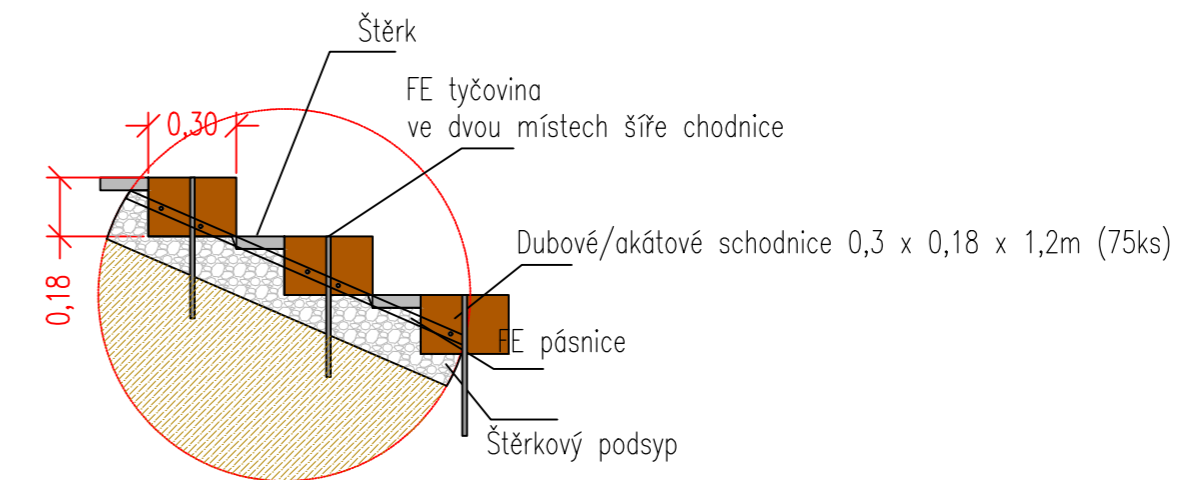

Dřevěné hranoly budou stabilizovány proti vyvrácení schodu Fe tyčovinou, která bude provrtána v prostřed schodu ve dvou místech šíře schodu