
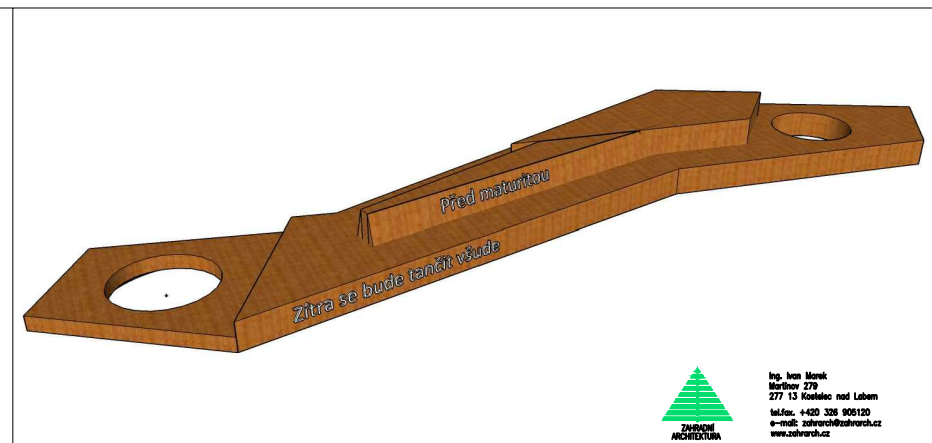
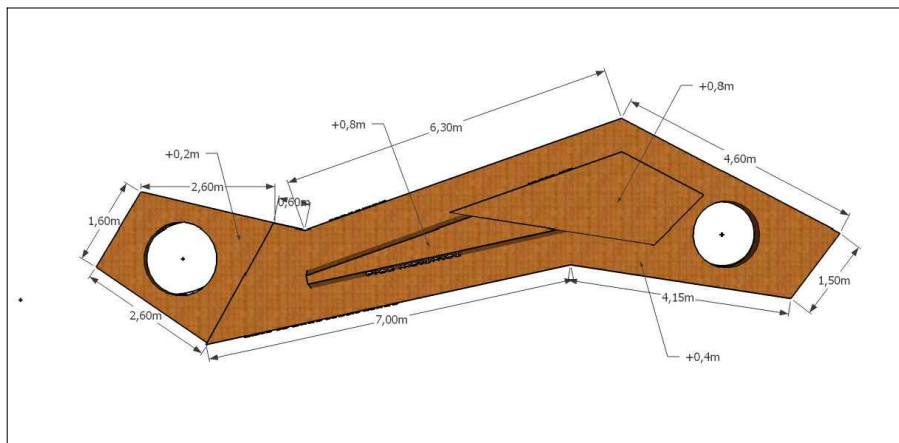


DETAIL NÁSTUPNÍHO PROSTORU
A4, M 1:150

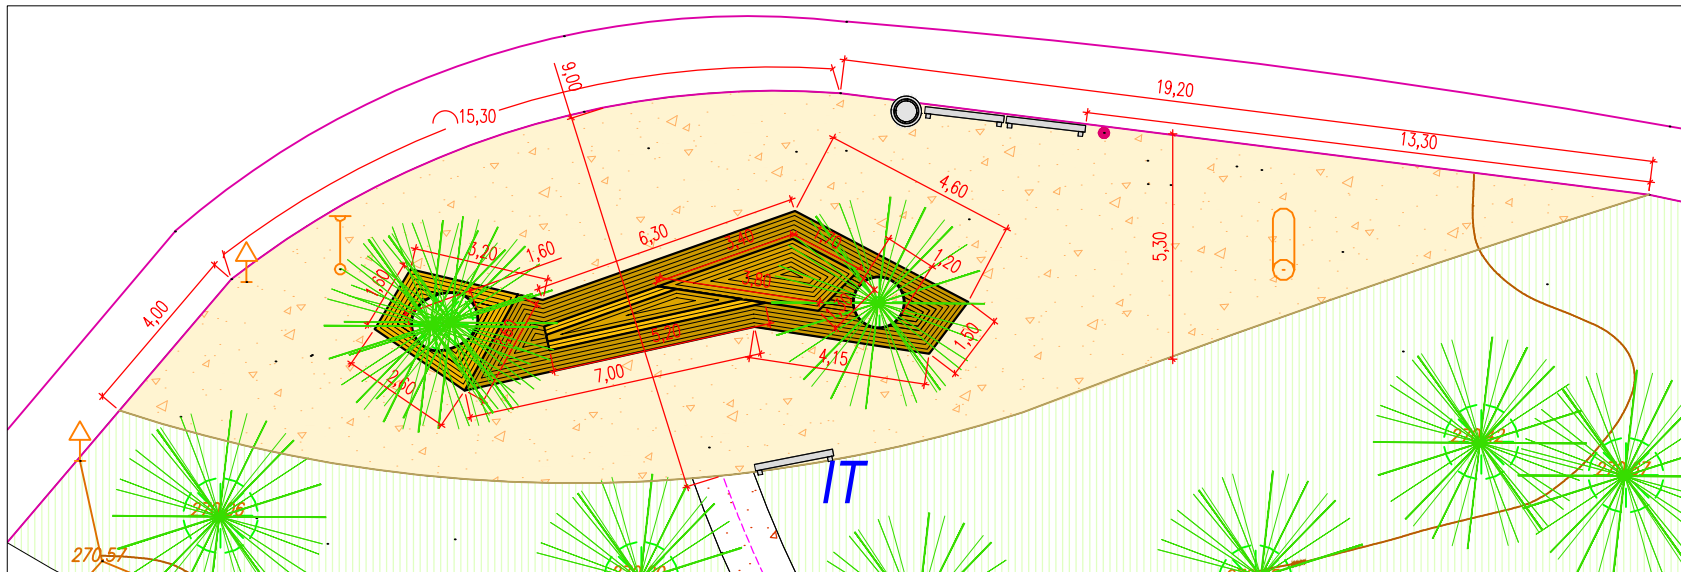

Ing. Ivan Marek
Mártov 278
277 13 Kozelce nad Labem
tel./fax. +420 328 906120
e-mail: zahradni@zahradni.cz
www.zahradni.cz

Technický výkres lavice je samostatnou částí PD