



ŘEZ ŽULOVOU/ČEDIČOVOU DLAŽBOU SEVERKY

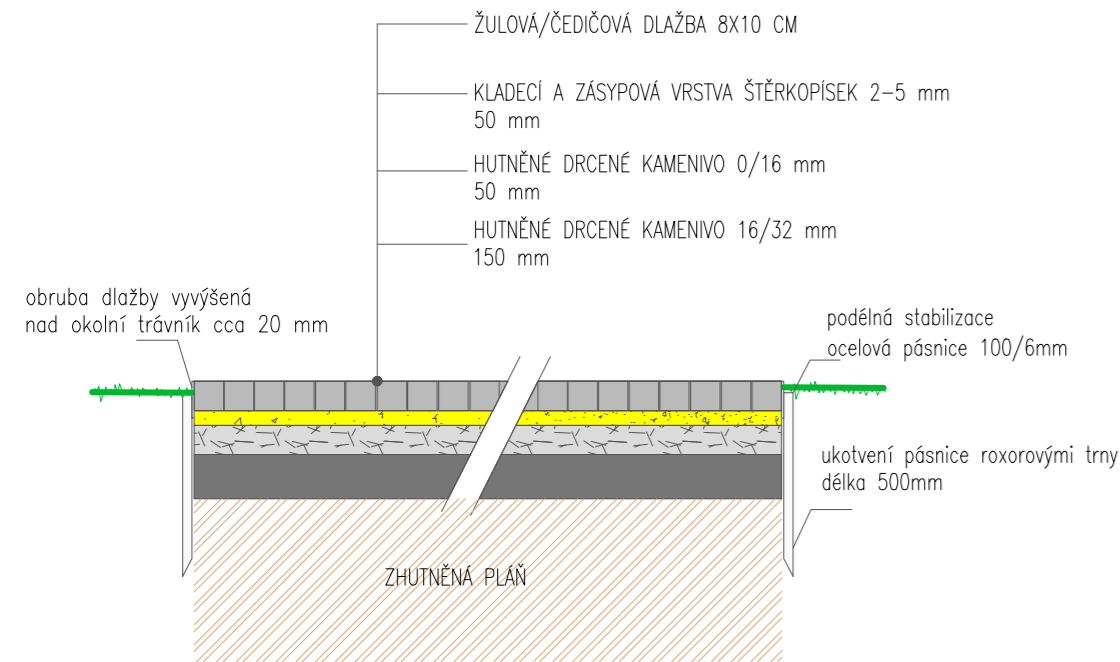


zajištění odtoku povrchové vody minimálním příčným i podélným spádováním do přilehlého terénu

ŘEZ DLAŽBOU Z DŘEVĚNÝCH KULÁČŮ

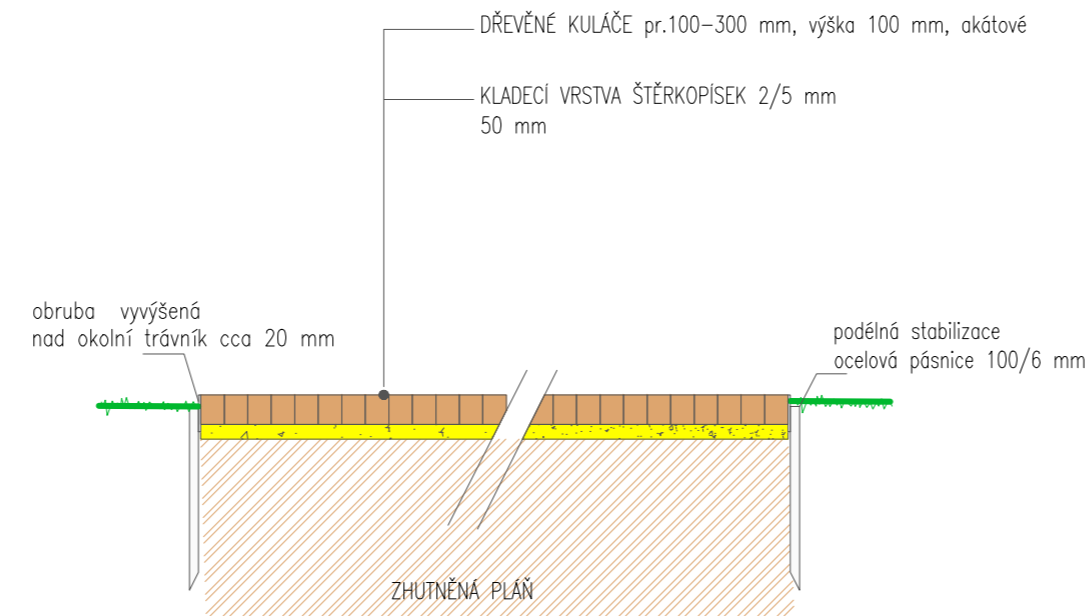


zajištění odtoku povrchové vody minimálním příčným i podélným spádováním do přilehlého terénu


ŘEZ ŠTĚPKOVOU CESTOU

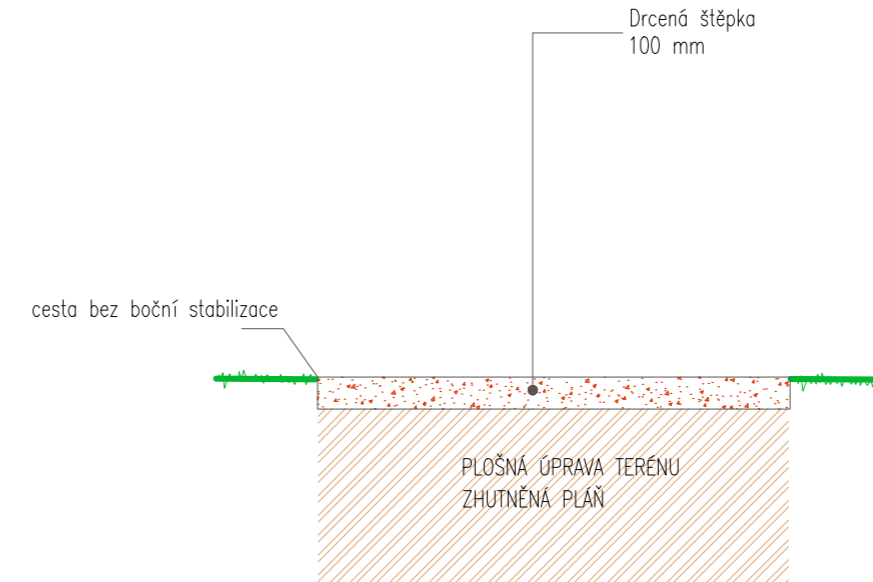


ŘEZ DOPADOVOU PLOCHOU HERNÍCH PRVKŮ

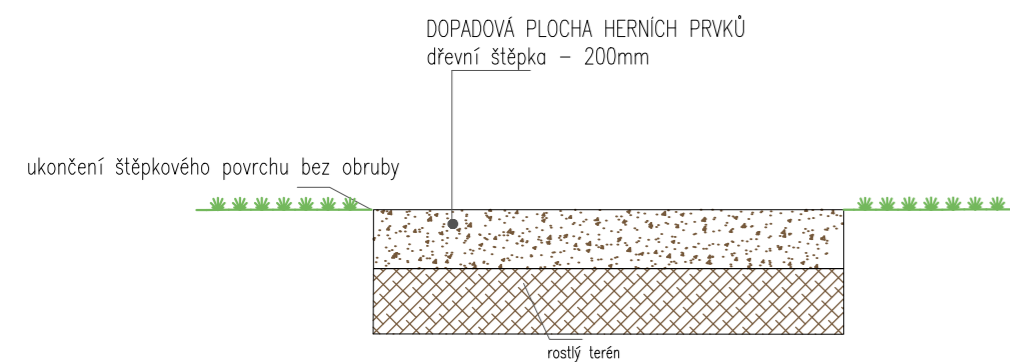

ŘEZ MLATOVOU PLOCHOU

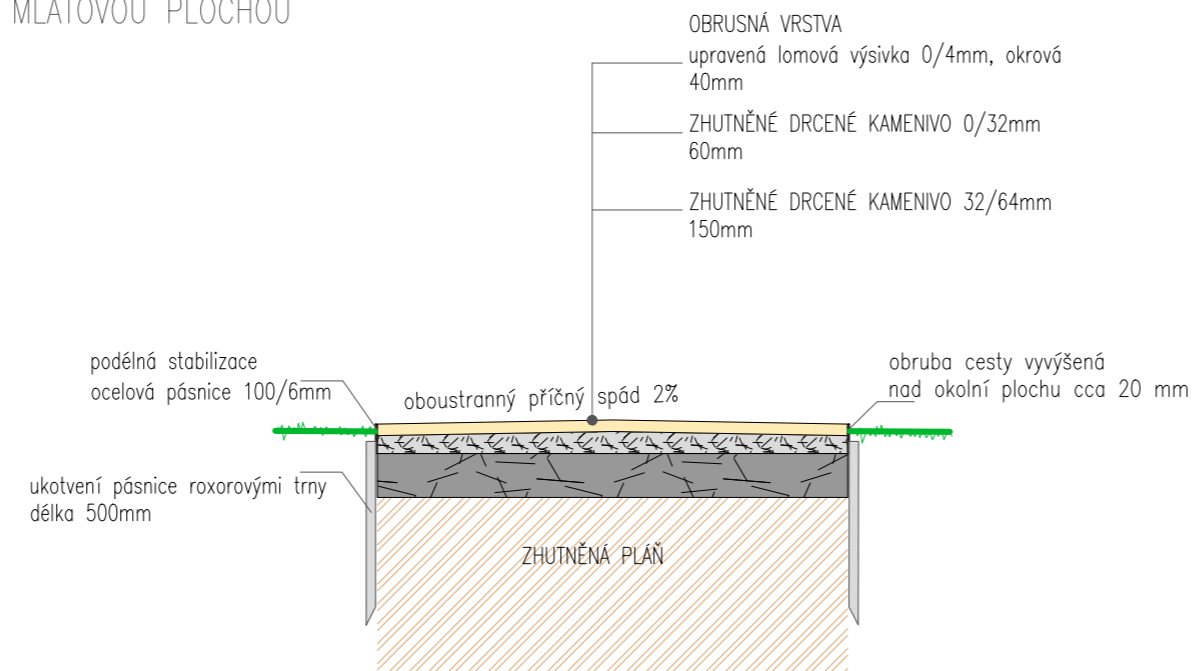

zajištění odtoku povrchové vody minimálním příčným i podélným spádováním do přilehlého terénu

Hlavní projektant	Vedoucí projektu	Vypracoval	Kontroloval	 Ing. Ivan Marek Martinov 279 277 13 Kostelec nad Labem tel. fax. +420 326 905120 e-mail: zahrarch@zahrarch.cz www.zahrarch.cz
Ing. Ivan Marek	Ing. Barbora Eismanová	Ing. Barbora Eismanová	Ing. Ivan Marek	
objekt: Posílení rekreačního potenciálu městských lesů Doksy Lázeňský Vrch				číslo zakázky: 01/11/2016
investor: Městské lesy Doksy				stupeň dokumentace: DSP
obsah: Řezy zpevněných ploch				datum: srpen 2017
				měřítko: 1:25 formát: A3
				datum revize: výtisk číslo: 1