



DETAIL POVALOVÉHO CHODNÍKU
A3, M 1:100

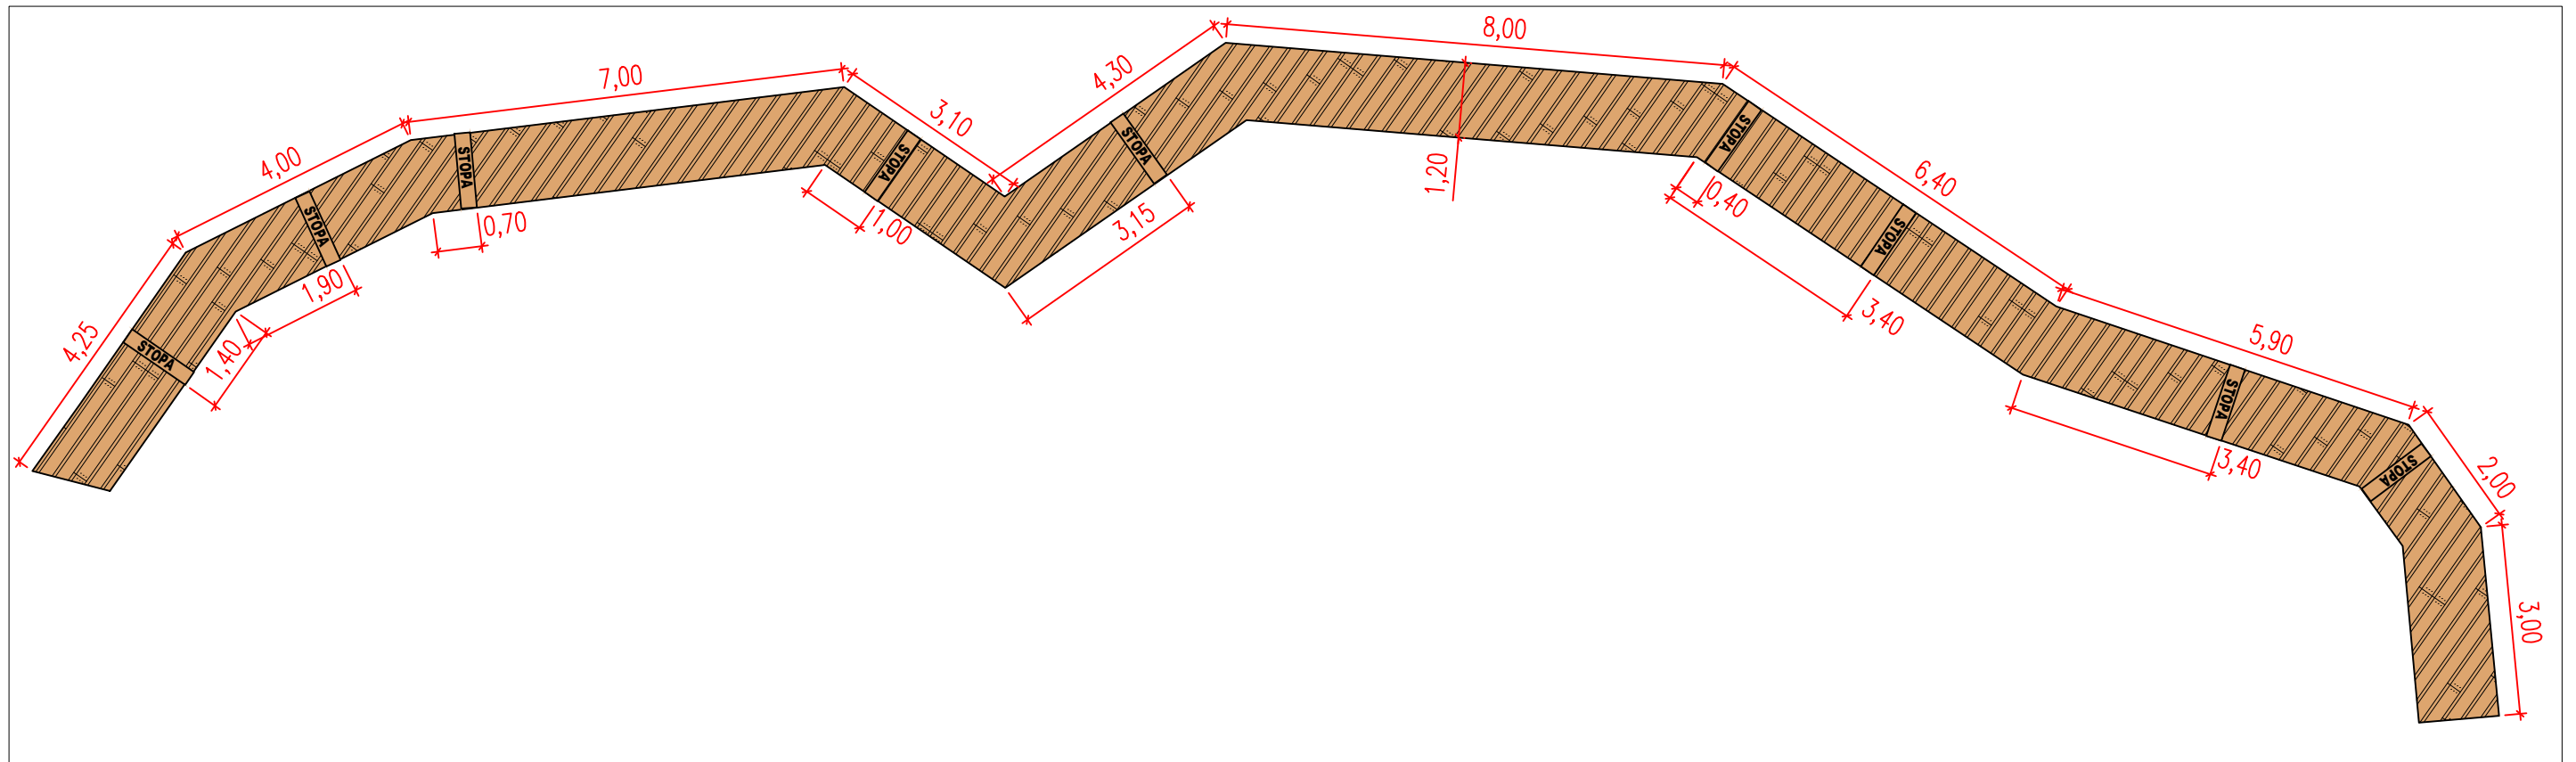

DETAIL ZVÍŘECÍCH STOP
M 1:20

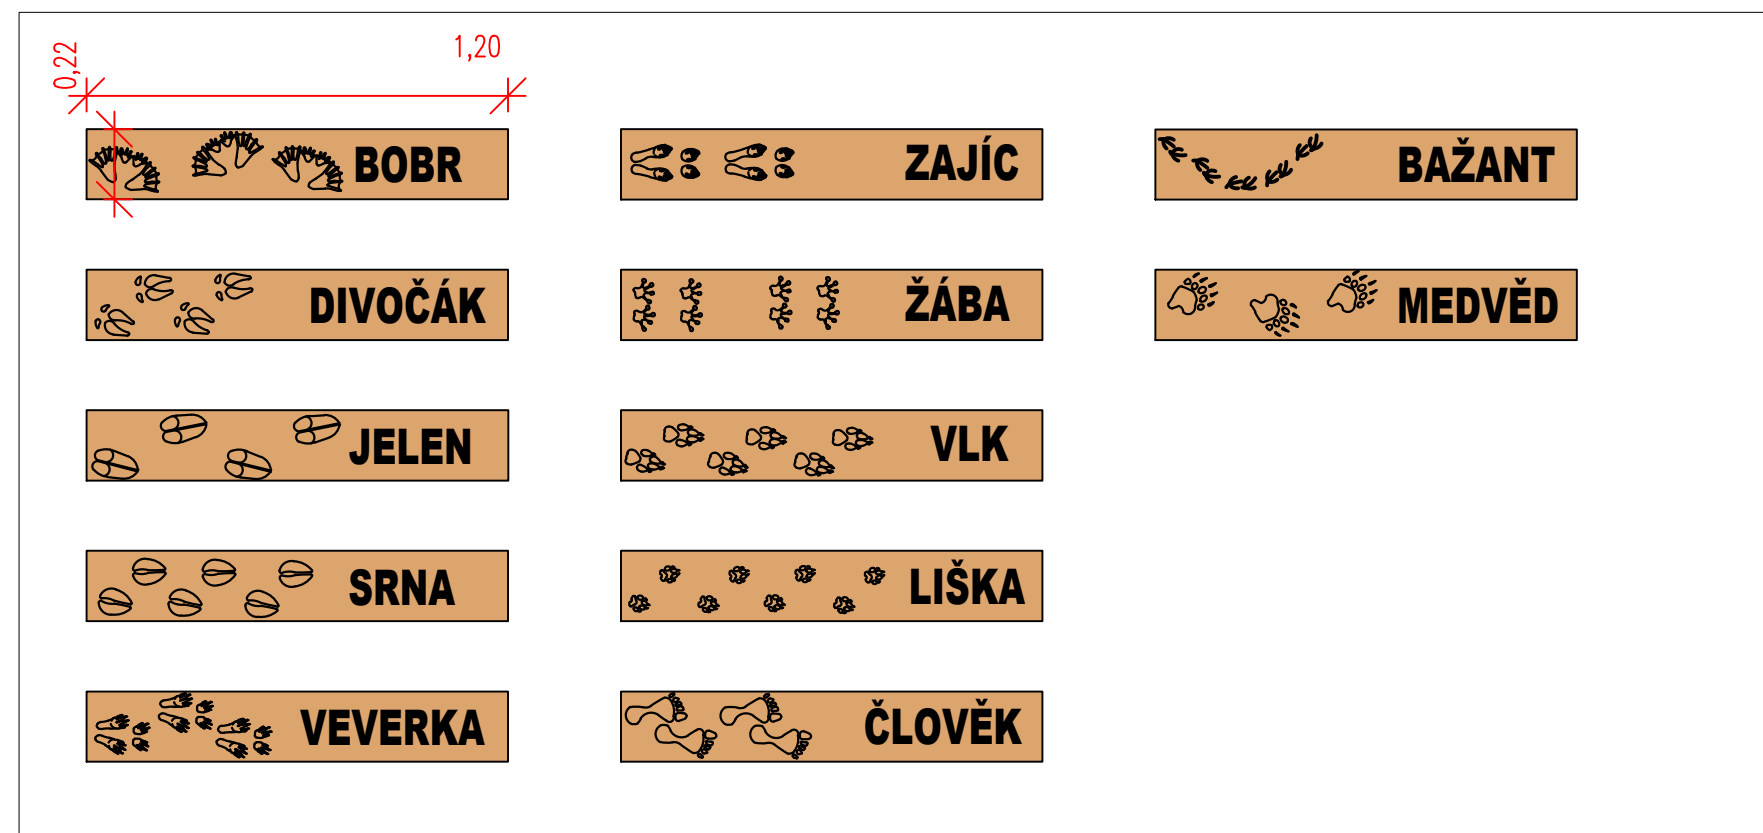

Ing. Ivan Marek
Martinov 279
277 13 Kostelec nad Labem
tel.fax. +420 326 905120
e-mail: zahrarch@zahrarch.cz
www.zahrarch.cz