


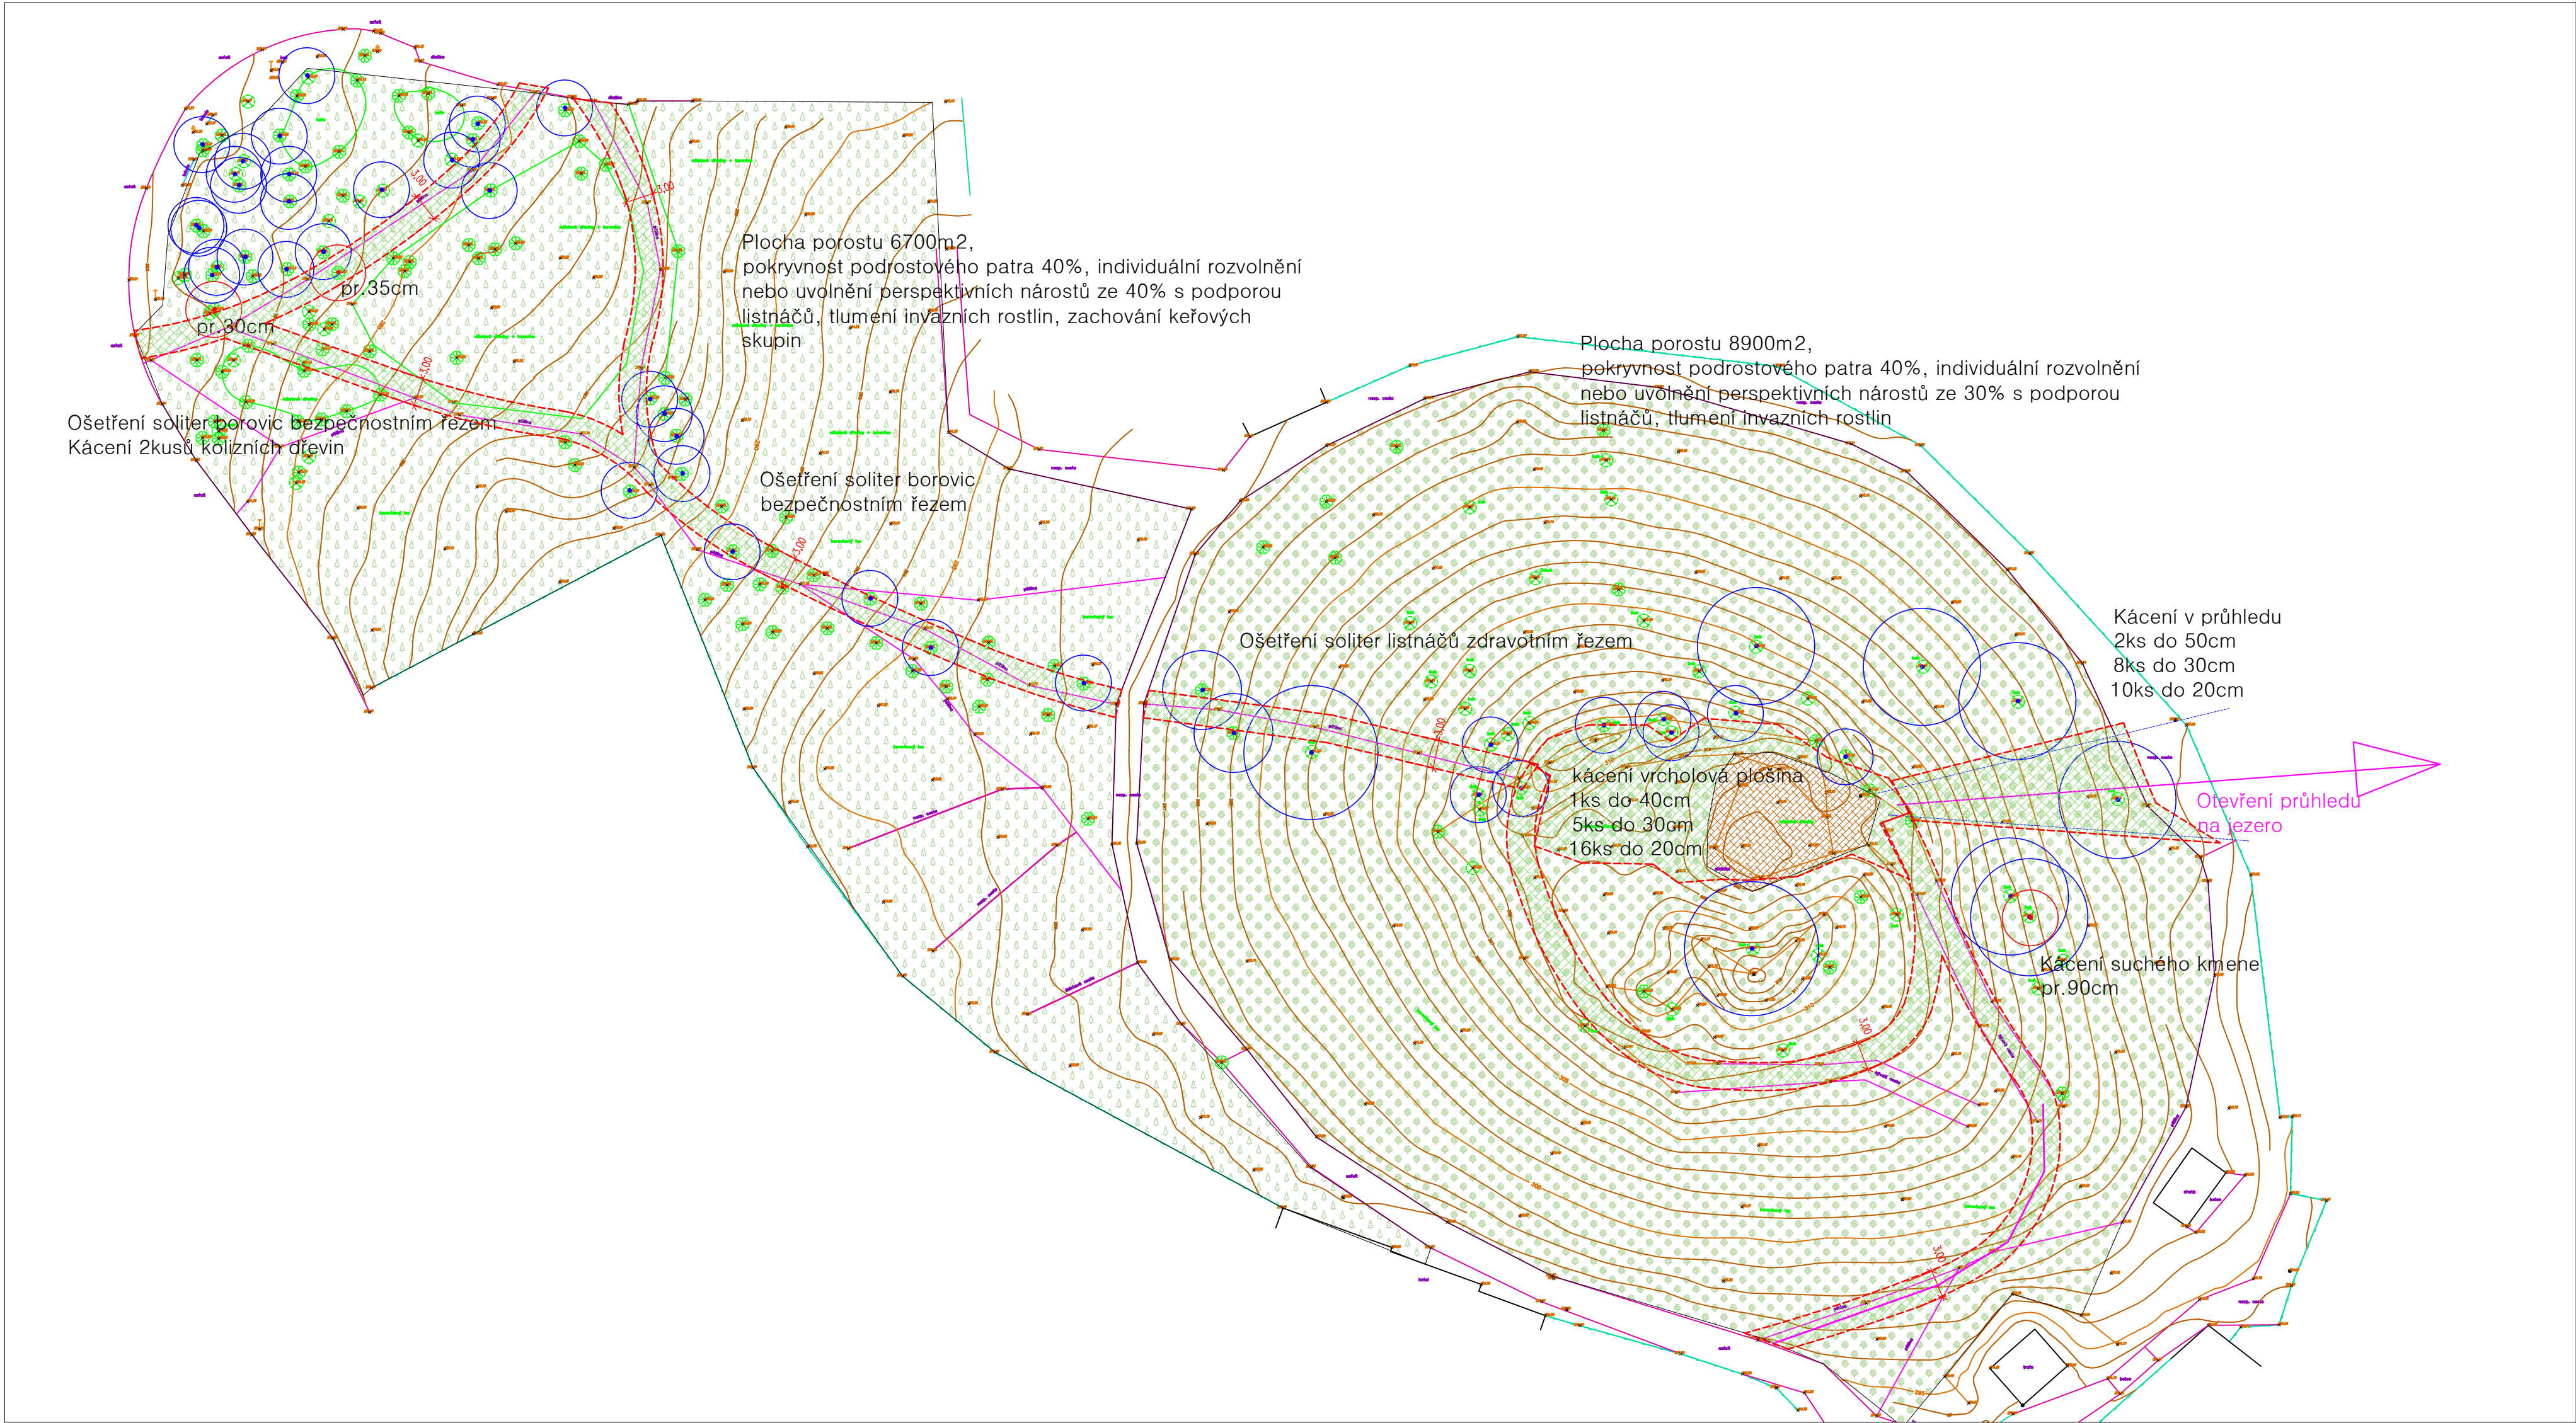

LEGENDA STÁVAJÍCÍCH PRVKŮ

- Dřeviny soliterní navržené k ošetření v blízkosti cest a nově zřizovaných prvků

30+17ks
- Dřeviny soliterní navržené ke kácení z důvodu konfliktu s navrženými prvky a ze zdravotních důvodů

45ks
- Porost k pozitivním pěstebním zásahům v podrostovém patře

15600/2140m2
- Celoplošné odstranění podrostu z důvodu trasování cesty šířka 3 m

1762m2
- Plošná úprava terénu v nově trasovaných úsecích šířka 2 m

86m2
- Celoplošné odstranění odpadů a komunální skládky s plošnou úpravou

195m2
- Stávající vyšlapané pěšiny

Hlavní projektant	Vedoucí projektu	Vypracoval	Kontroloval	 Ing. Ivan Marek Martinov 279 277 13 Kostelec nad Labem tel.fax. +420 326 905120 e-mail: zahrarch@zahrarch.cz www.zahrarch.cz	
Ing. Ivan Marek	Ing.Barbora Eismanová	Ing. Barbora Eismanová	Ing. Ivan Marek		
objekt:				číslo zakázky	01/11/2016
Posílení rekreačního potenciálu městských lesů Doksy				stupeň dokumentace	DSP
Lokalita Lázeňský Vrch				datum	srpen 2017
investor: Městské lesy Doksy				měřítko	1:500
obsah:				datum revize:	formát A2
Stávající stav, návrh pěstebních opatření				výřez číslo: 1	